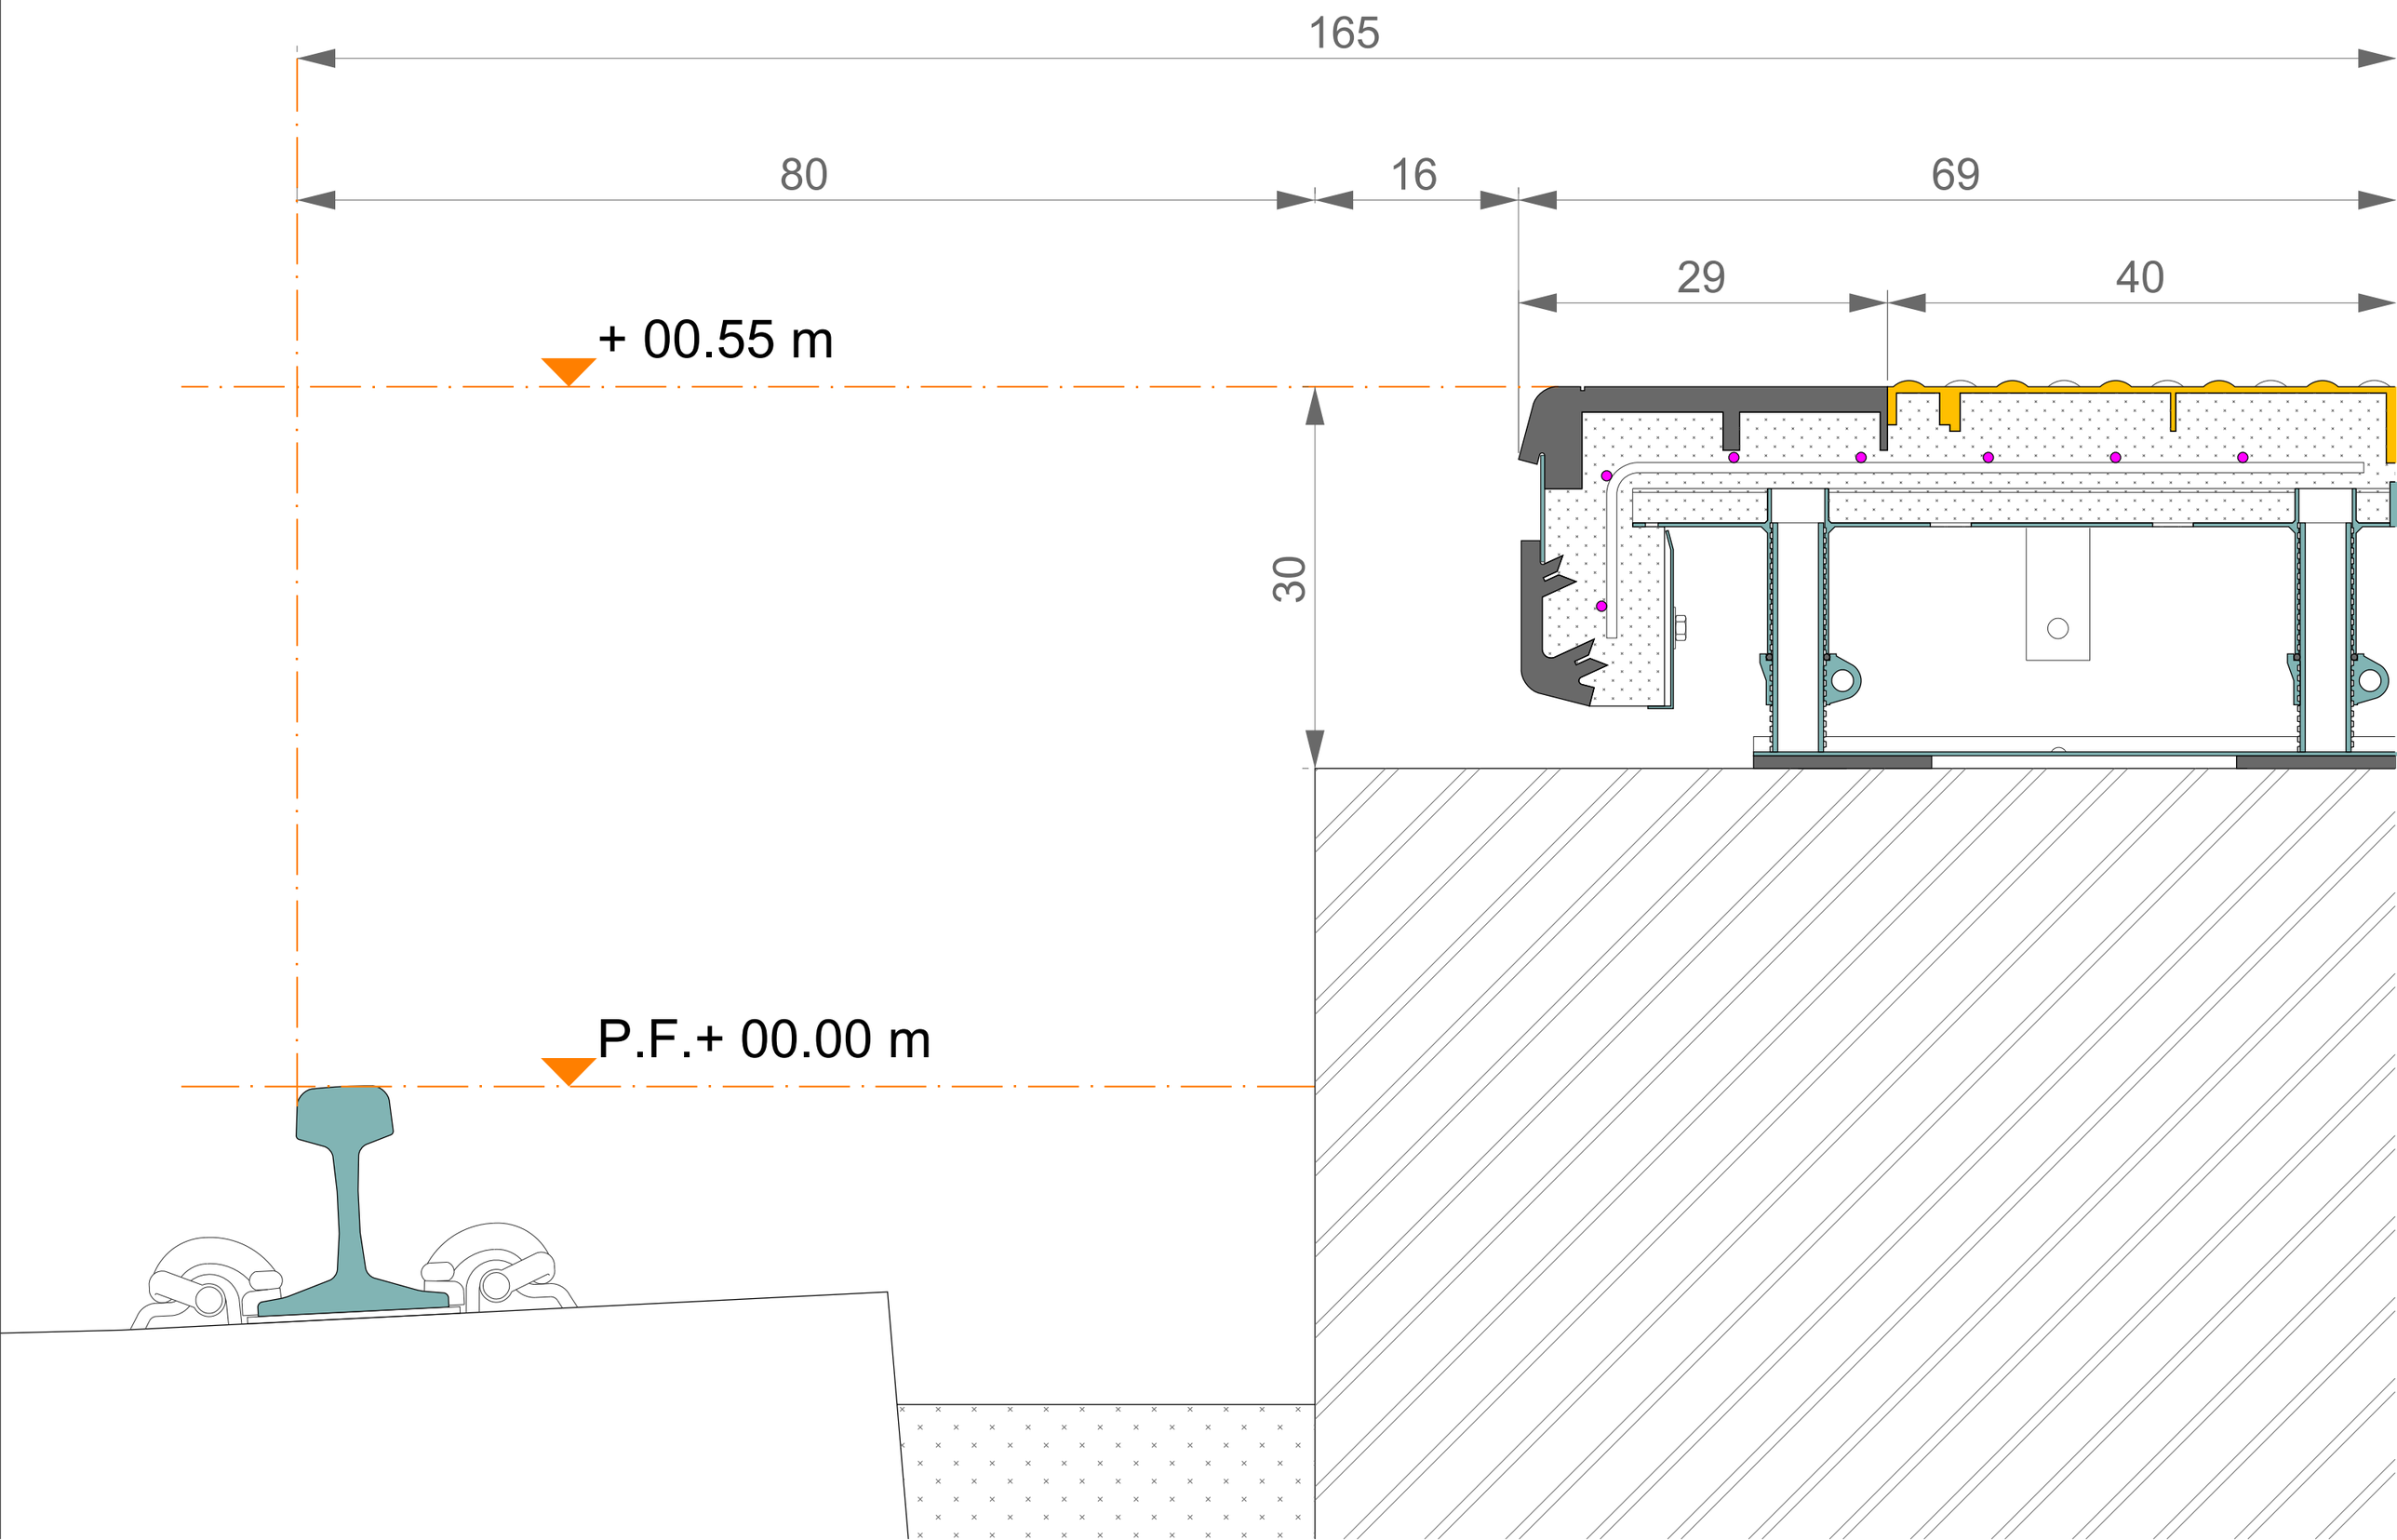CORDOLO 29 - DISTANZA MINIMA PER VELOCITA' DI TRANSITO < 150 Km/h